



**MISE A JOUR DU SCHEMA DIRECTEUR
D'ALIMENTATION EN EAU POTABLE DES 27 COMMUNES
DE NIMES METROPOLE**

MISE A JOUR 2011

TOME 3 : RAPPORT FINAL – SCENARIO RETENU

RAPPORT D'ANNEXES

LEGENDE

Franchissements difficiles

- ★ Actuel, Autre
- ▲ Actuel, Terrain accidenté
- ▬ Actuel, Aqueduc
- ▬ Actuel, Canal
- ▬ Actuel, Pont
- ▬ Actuel, Autoroute
- ▬ Actuel, Piste d'aviation
- ▬ Actuel, Voie ferrée
- ▬ Futur, Autoroute
- ▬ Futur, Canal
- ▬ Futur, Piste d'aviation
- ▬ Futur, Pont
- ▬ Futur, Terrain accidenté
- ▬ Futur, Voie ferrée

Ouvrages hydrauliques

- ▬ Ouvrage de pompage/ surpression
- ▬ Reservoir au sol
- ▬ Reservoir sur tour
- ▬ Ouvrage ressource souterraine
- ▬ Ouvrage ressource surface

Niveau de sécurisation des étages

- ▬ Adduction, Non
- ▬ Adduction, Partiellement
- ▬ Adduction, Oui
- ▬ Production, Non
- ▬ Production, Partiellement
- ▬ Production, Oui

Code couleur Ouvrages et Adductions

- ▬ Existant
- ▬ Démolition
- ▬ Création

Type de travaux de canalisation

- ▬ Renouvellement
- ▬ Création et renforcement

Autres

- ▬ Tracé future LGV
- ▬ Fuseau future rocade Nîmes
- ▬ Limites communales


Fond de plan : carte IGN - 2008

Abonnés sensibles par étage

- ⊕ Centre de Dialyse
- ⊕ Hopitaux/Cliniques
- ⊕ Maisons de retraite
- ⊕ Particuliers (dialyses)

Projets d'urbanisme (horizon)


- 2015
- 2015-2020
- 2020
- 2020 - 2030
- 2030
- >2030 ou PM

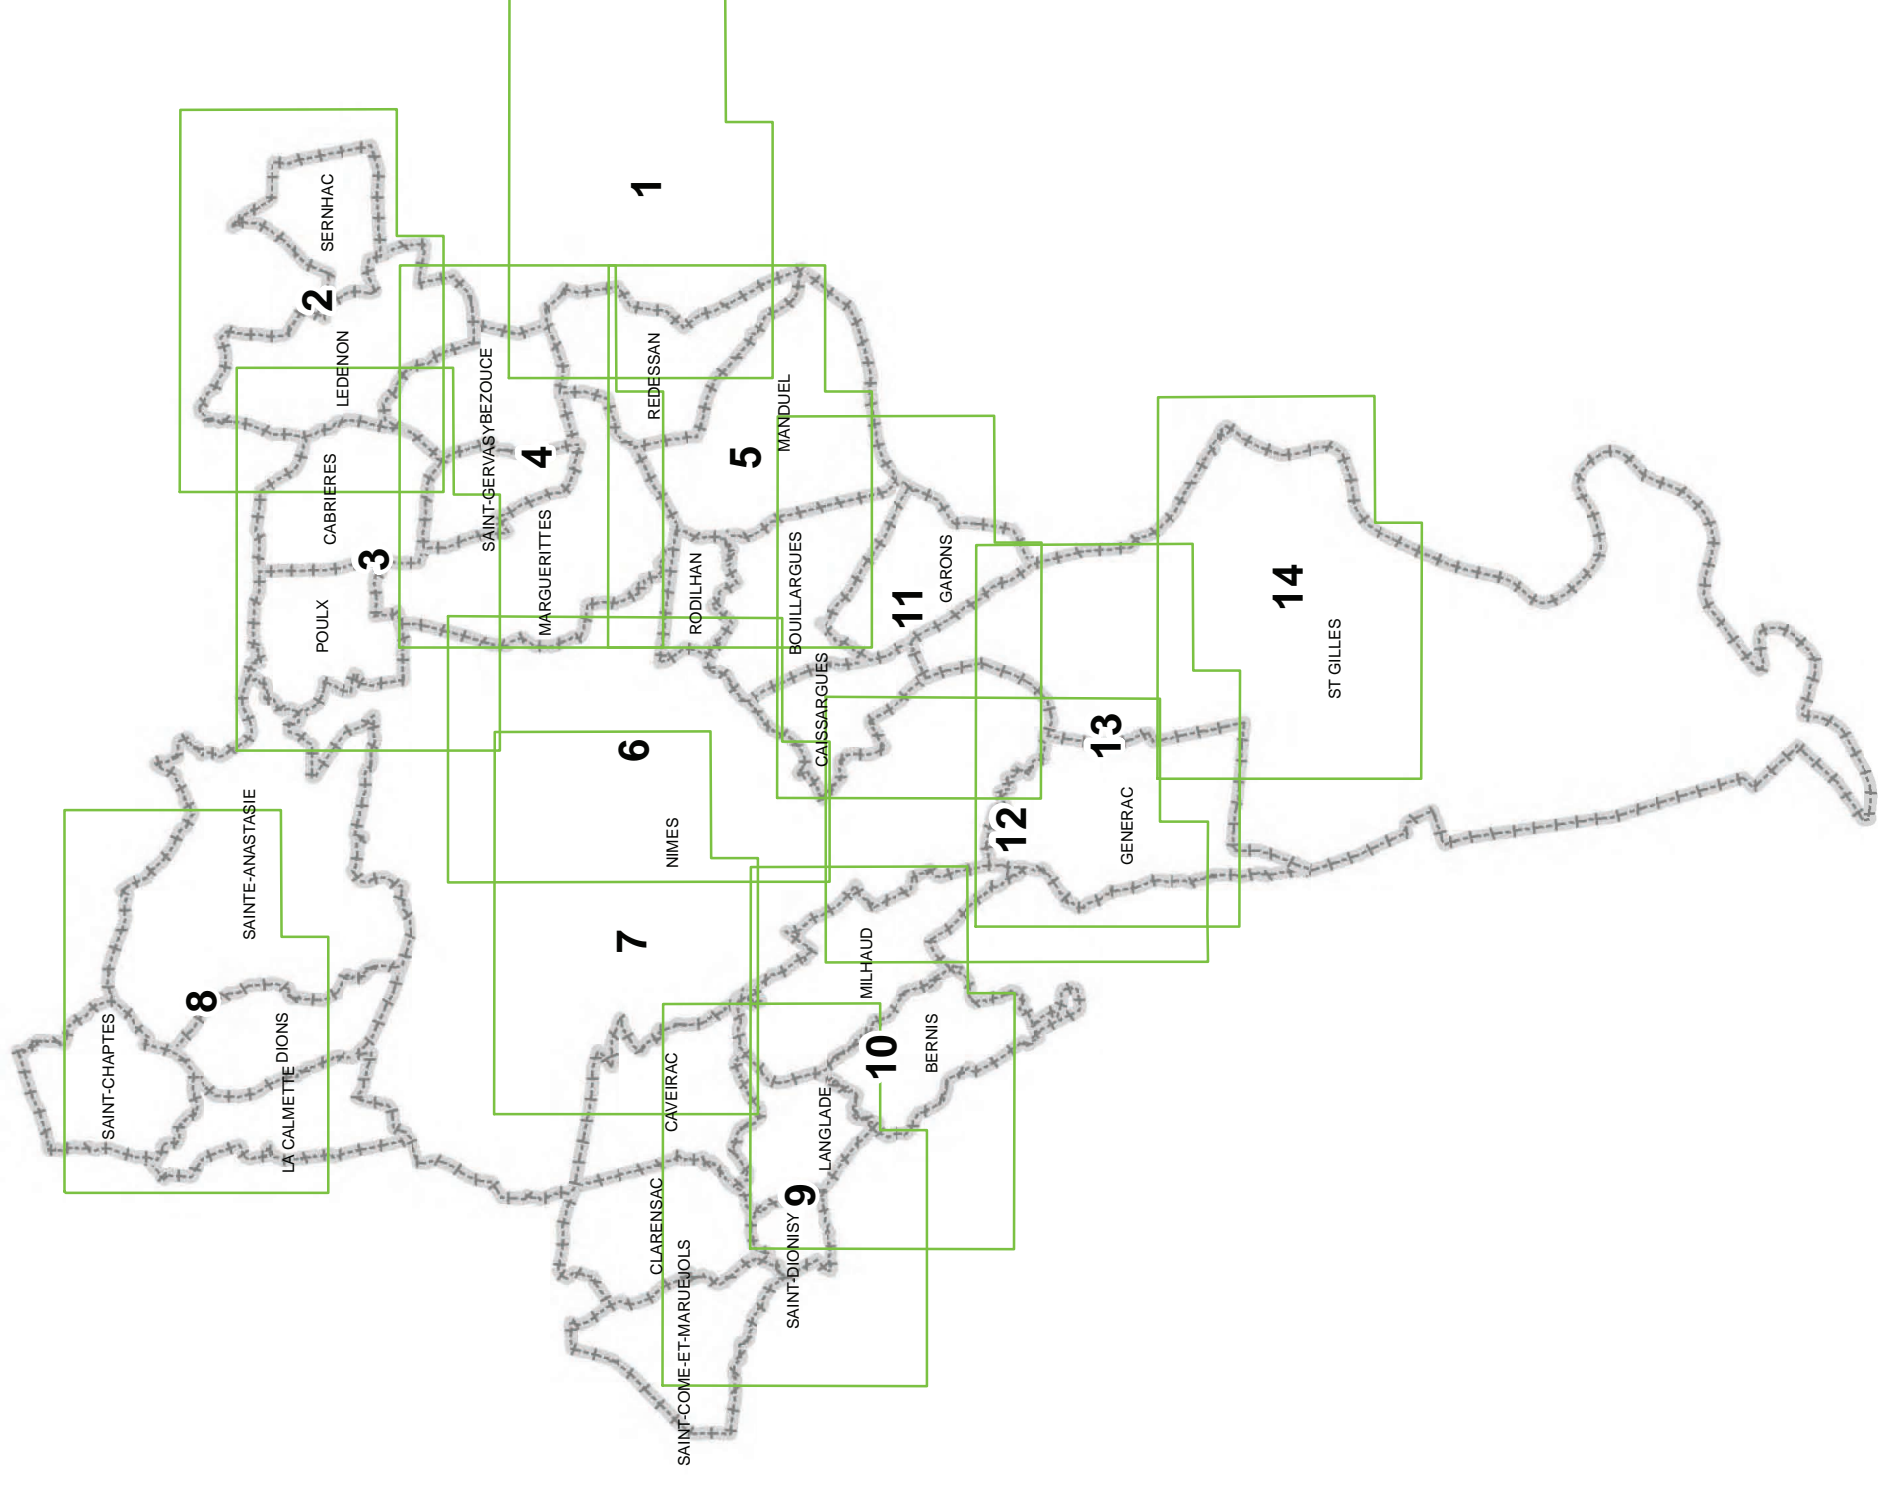


MISE A JOUR DU SCHEMA DIRECTEUR D'ALIMENTATION EN EAU POTABLE DES 27 COMMUNES DE NIMES METROPOLE

Plan des travaux du Schéma Directeur
d'Adduction d'Eau Potable
Mise à jour : 2012



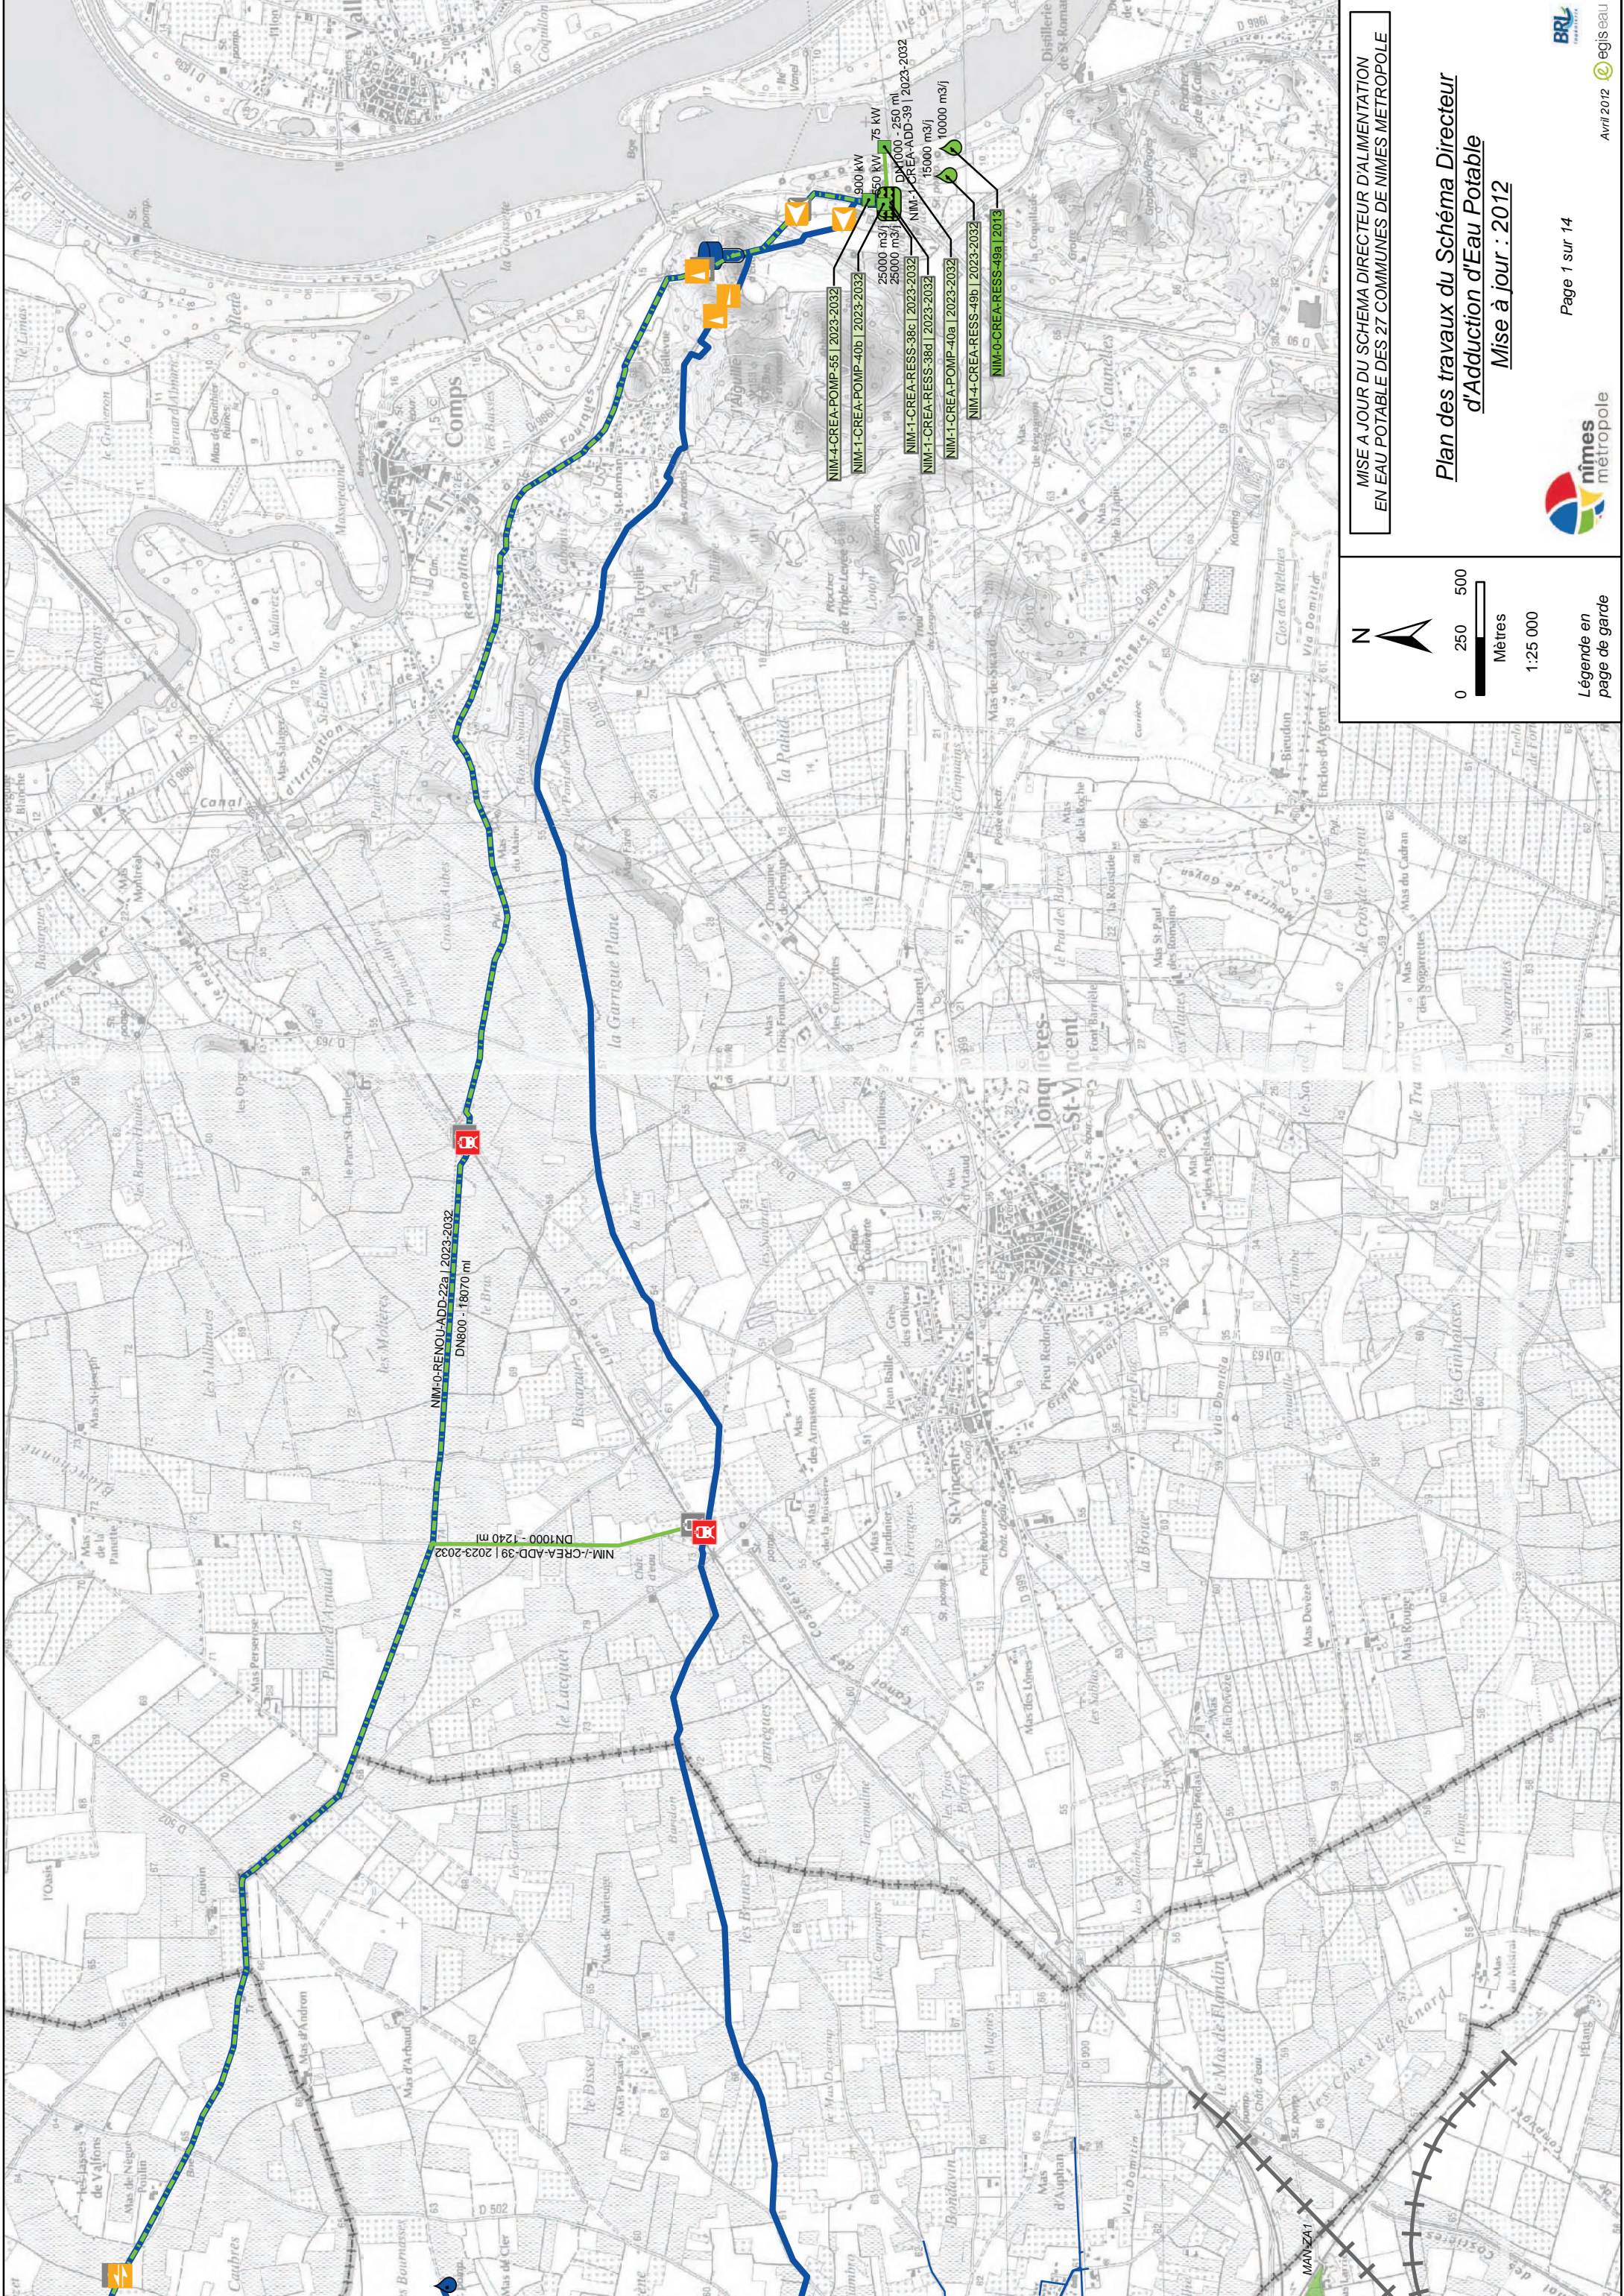



 0 250 500


 Mètres

 1:25 000

 Légende en page de garde

MISE A JOUR DU SCHEMA DIRECTEUR D'ALIMENTATION EN EAU POTABLE DES 27 COMMUNES DE NIMES METROPOLE

**Plan des travaux du Schéma Directeur
 d'Adduction d'Eau Potable**
 Mise à jour : 2012

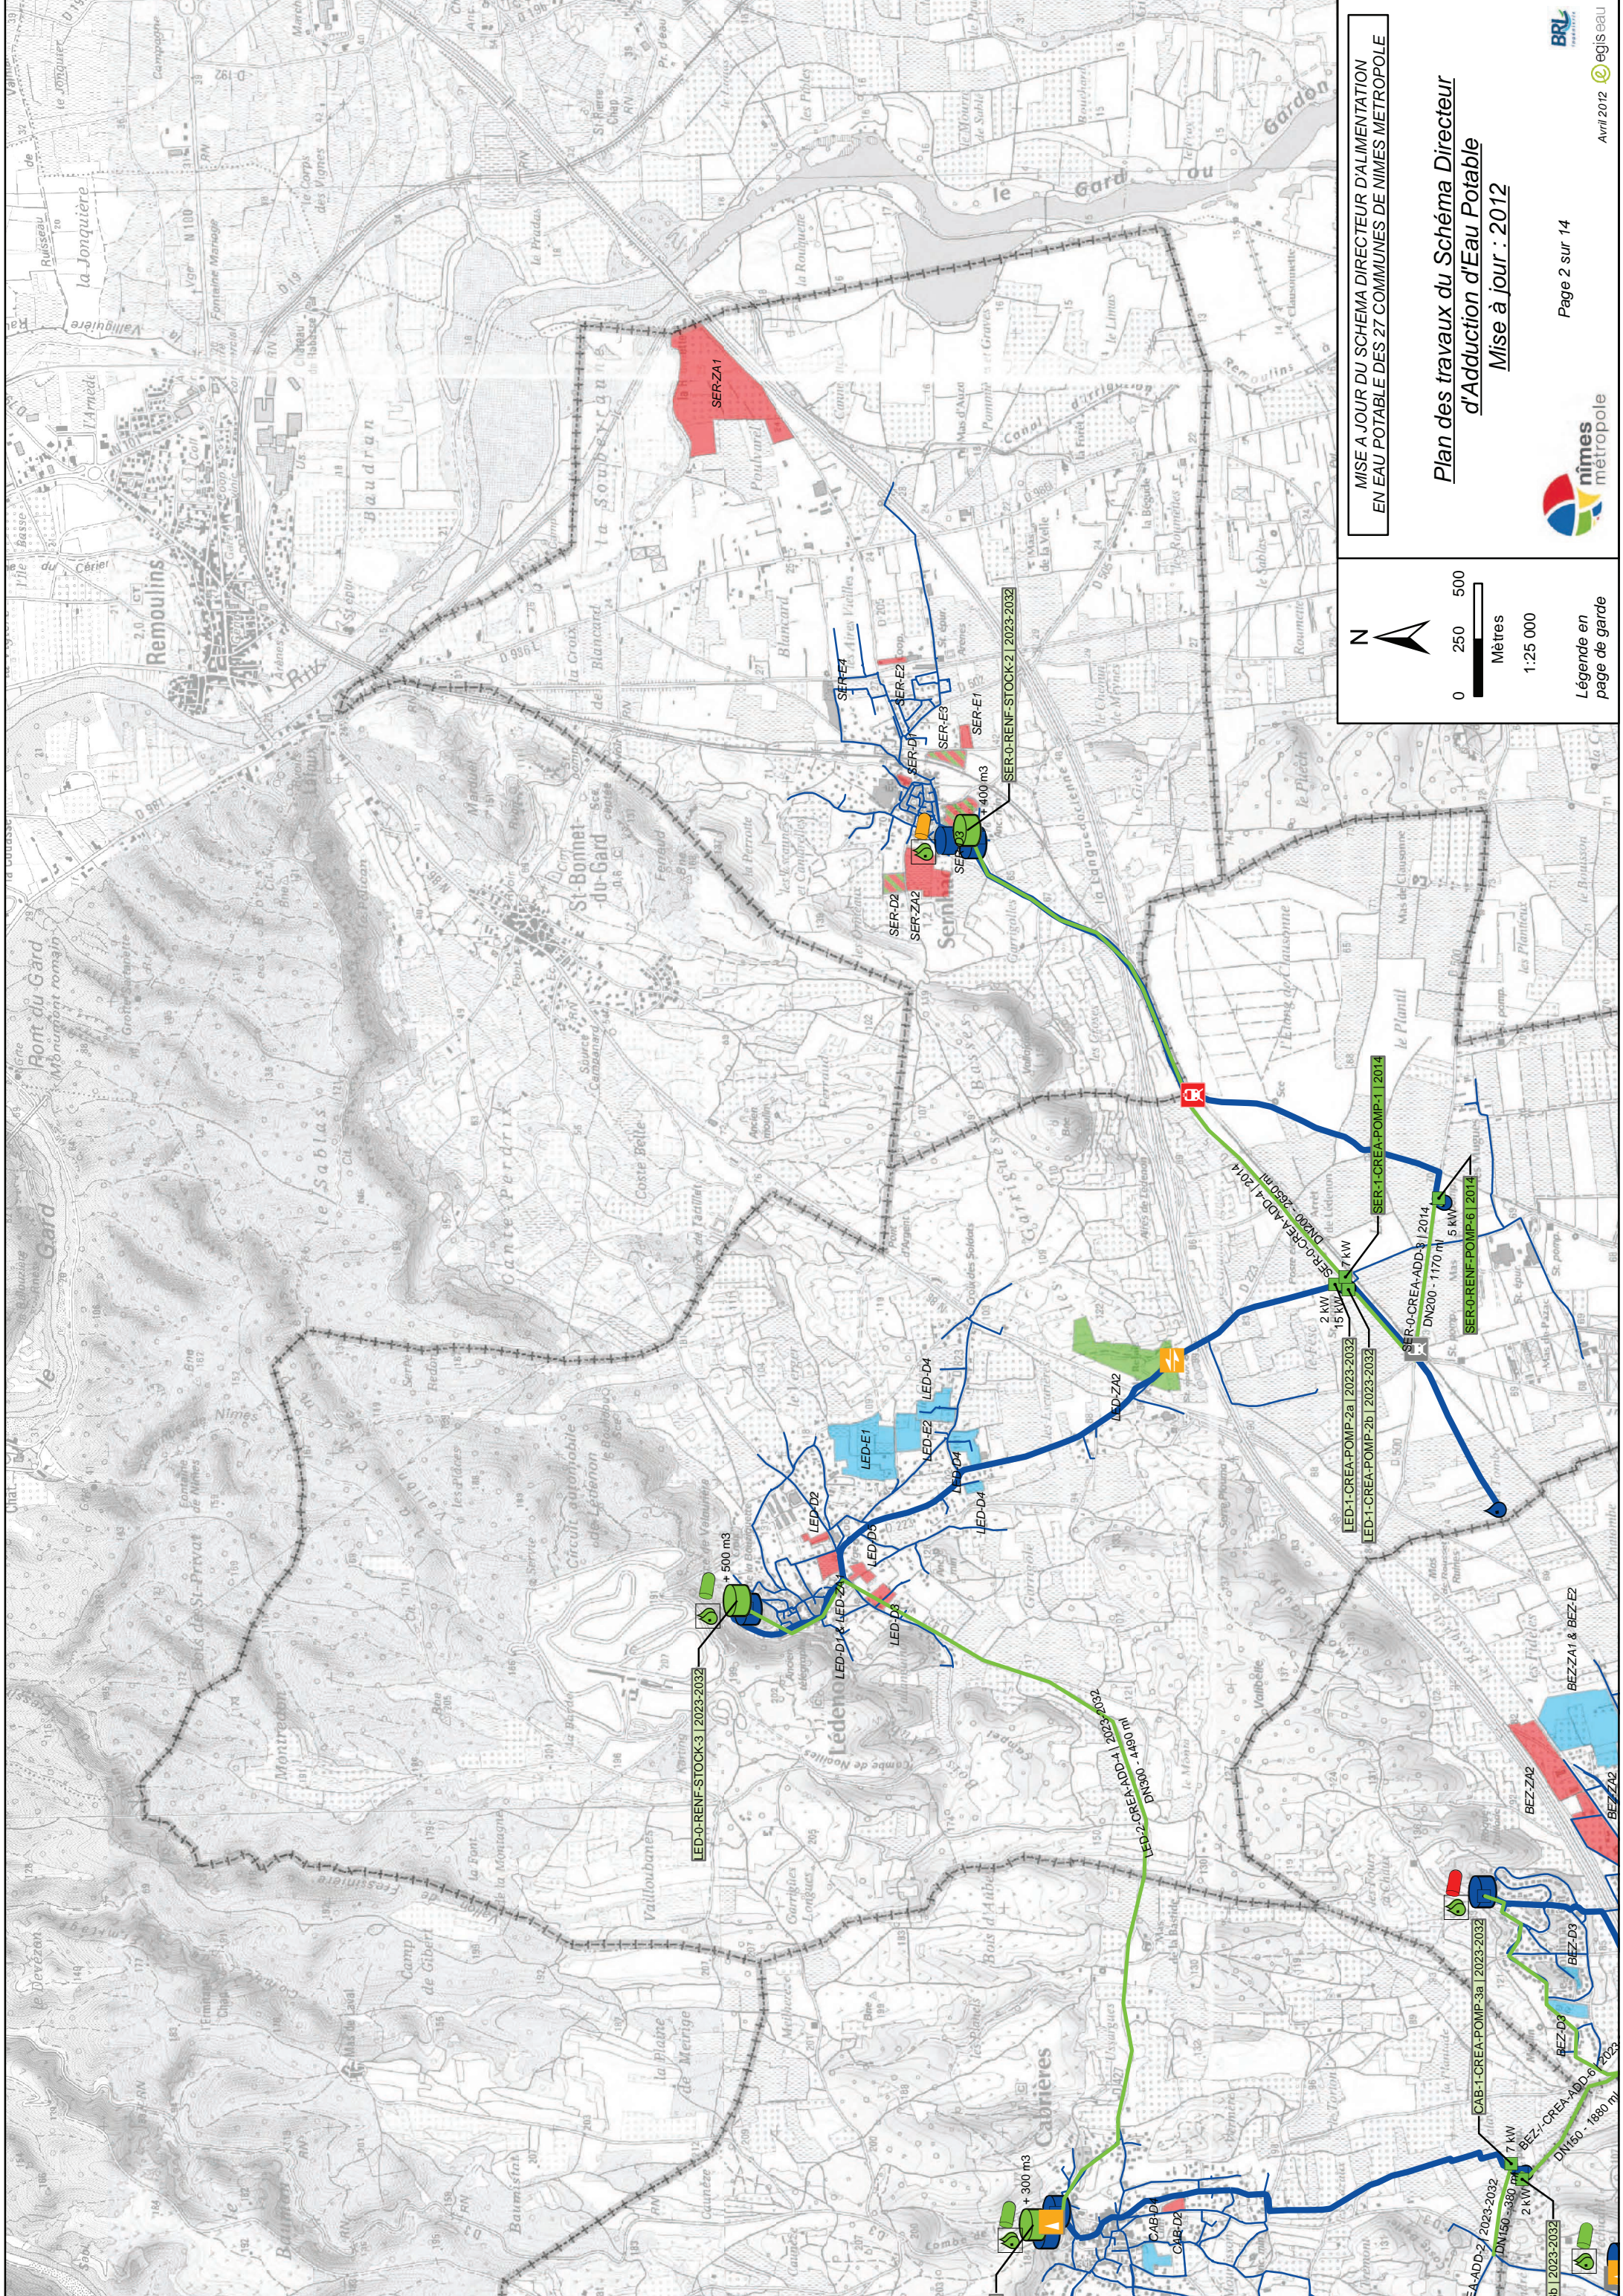

MISE A JOUR DU SCHEMA DIRECTEUR D'ALIMENTATION EN EAU POTABLE DES 27 COMMUNES DE NIMES METROPOLE

0 250 500

 Mètres


 1:25 000

 Légende en page de garde

Plan des travaux du Schéma Directeur d'Alimentation d'Adduction d'Eau Potable

Mise à jour : 2012



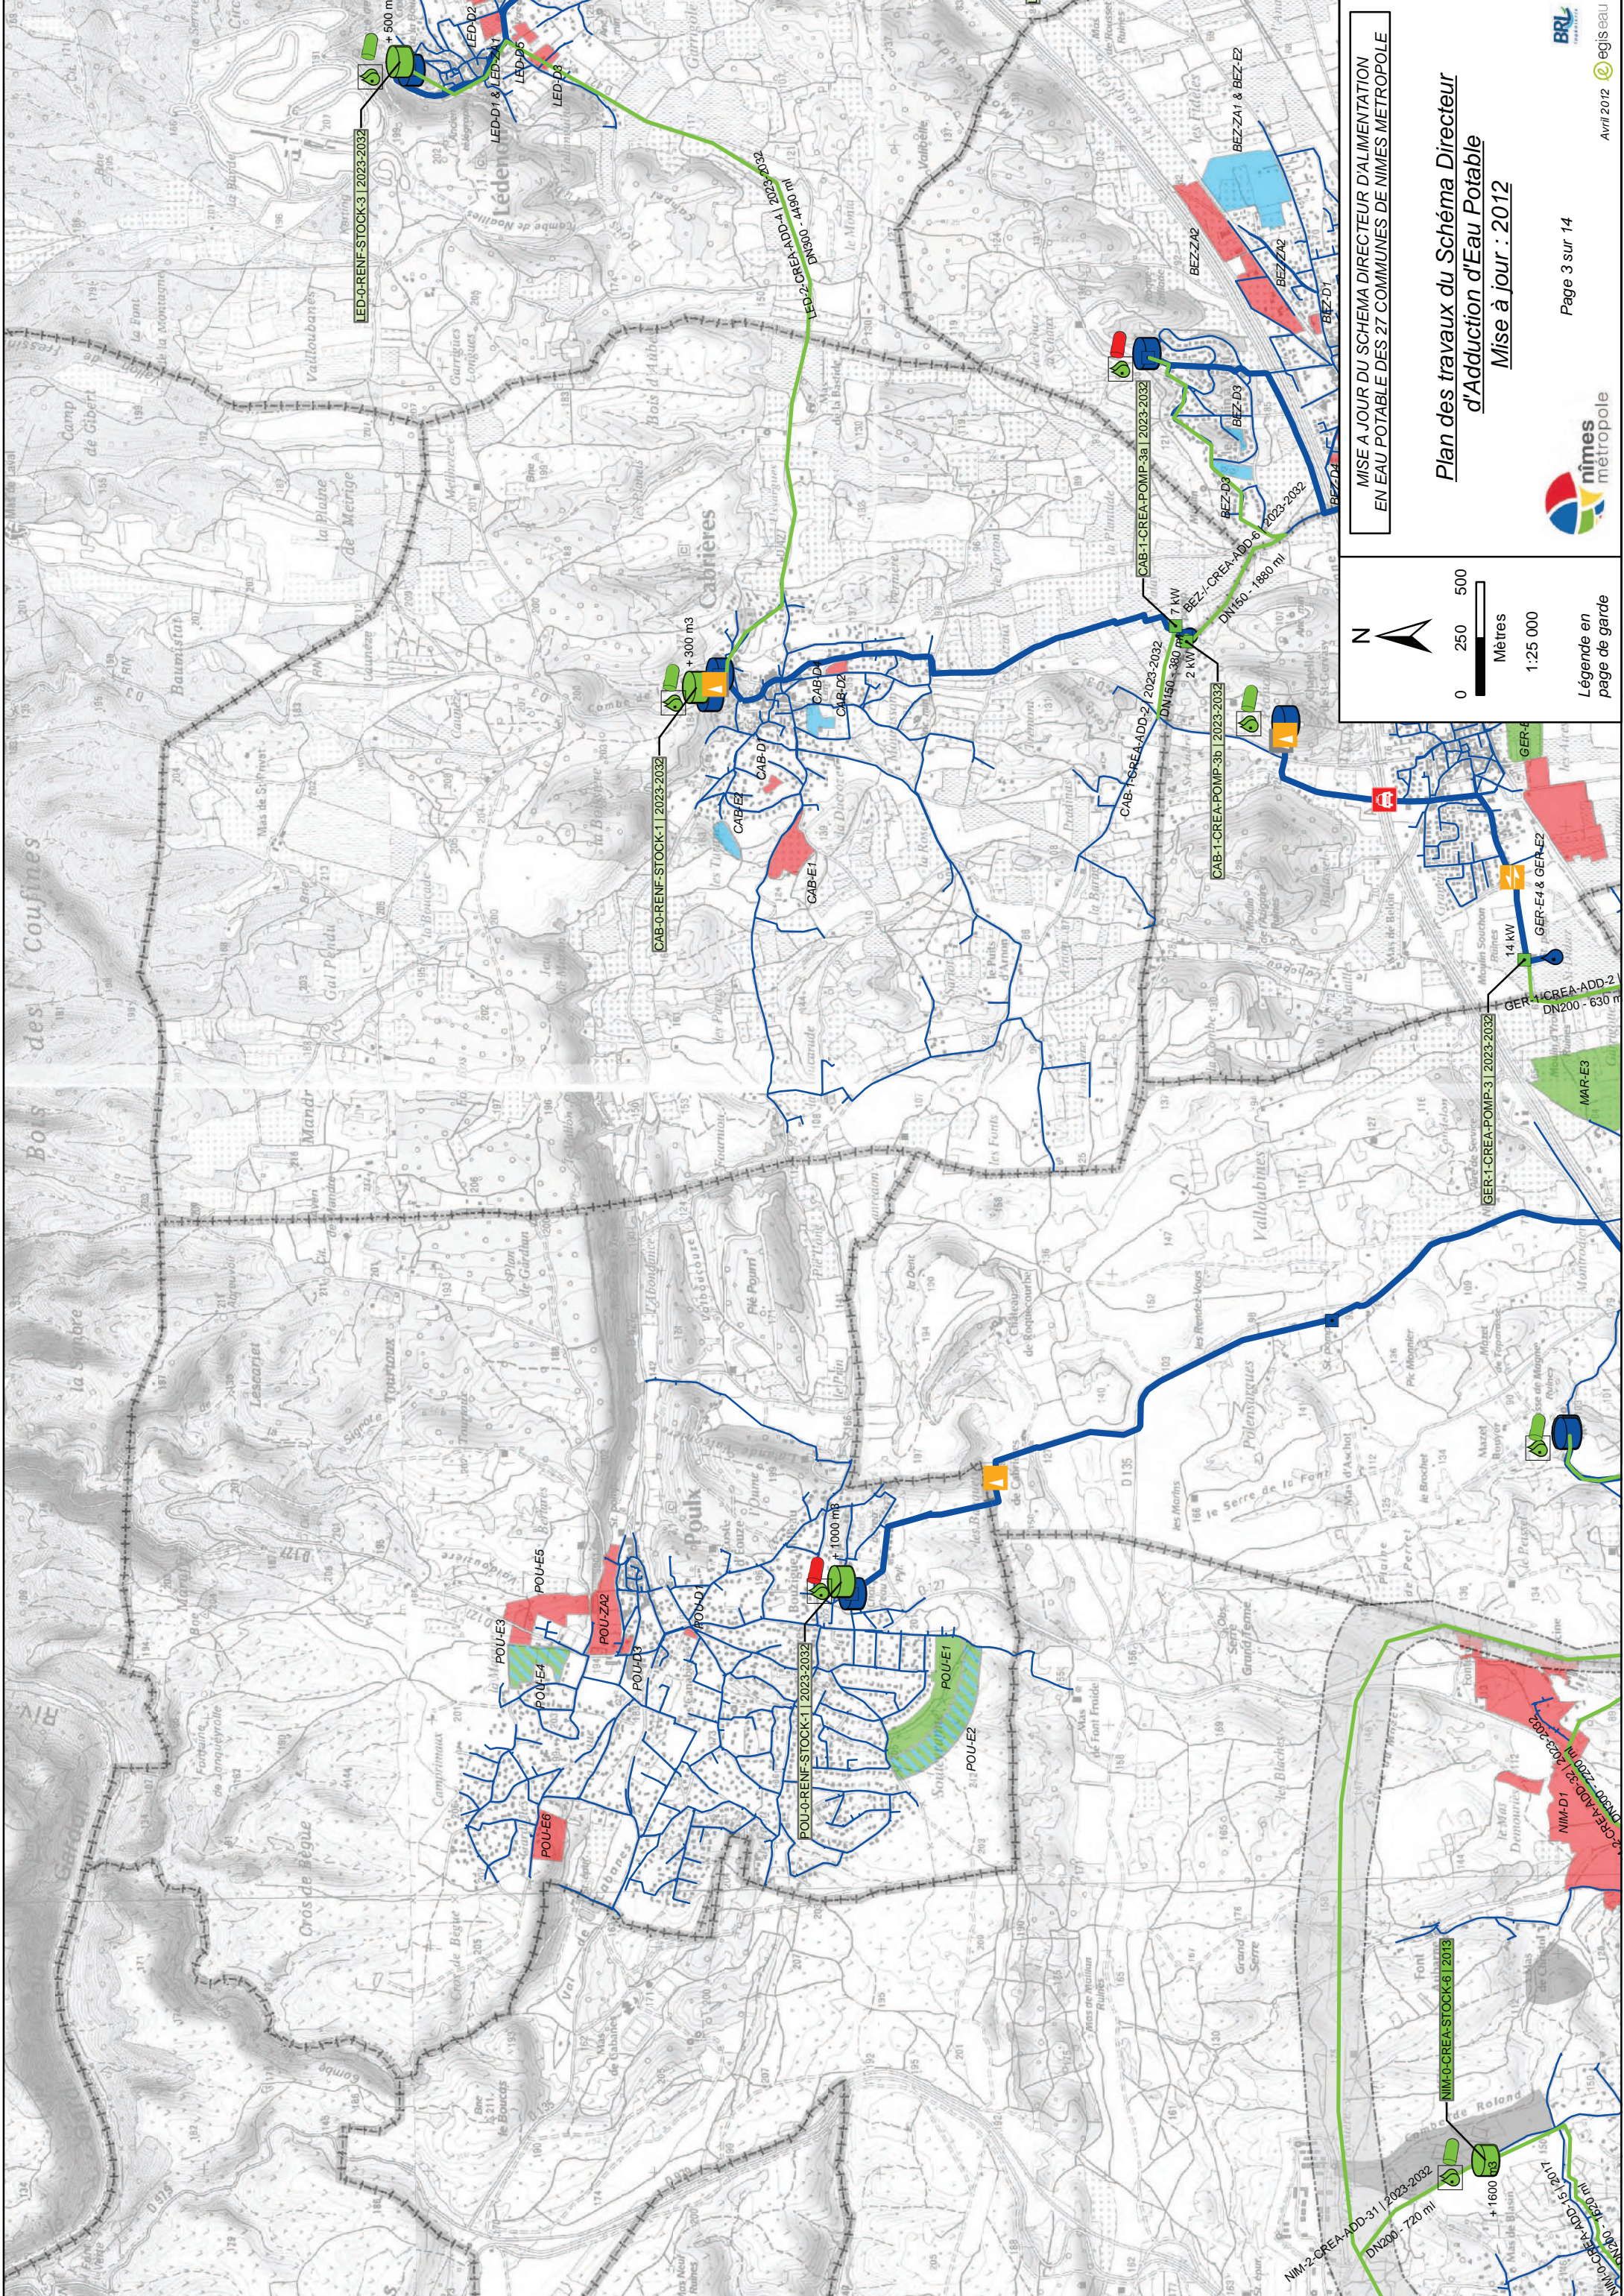

N

0 250 500
Mètres

1:25 000

Légende en page de garde

MISE A JOUR DU SCHEMA DIRECTEUR D'ALIMENTATION EN EAU POTABLE DES 27 COMMUNES DE NIMES METROPOLE

Plan des travaux du Schéma Directeur d'Adduction d'Eau Potable
Mise à jour : 2012