


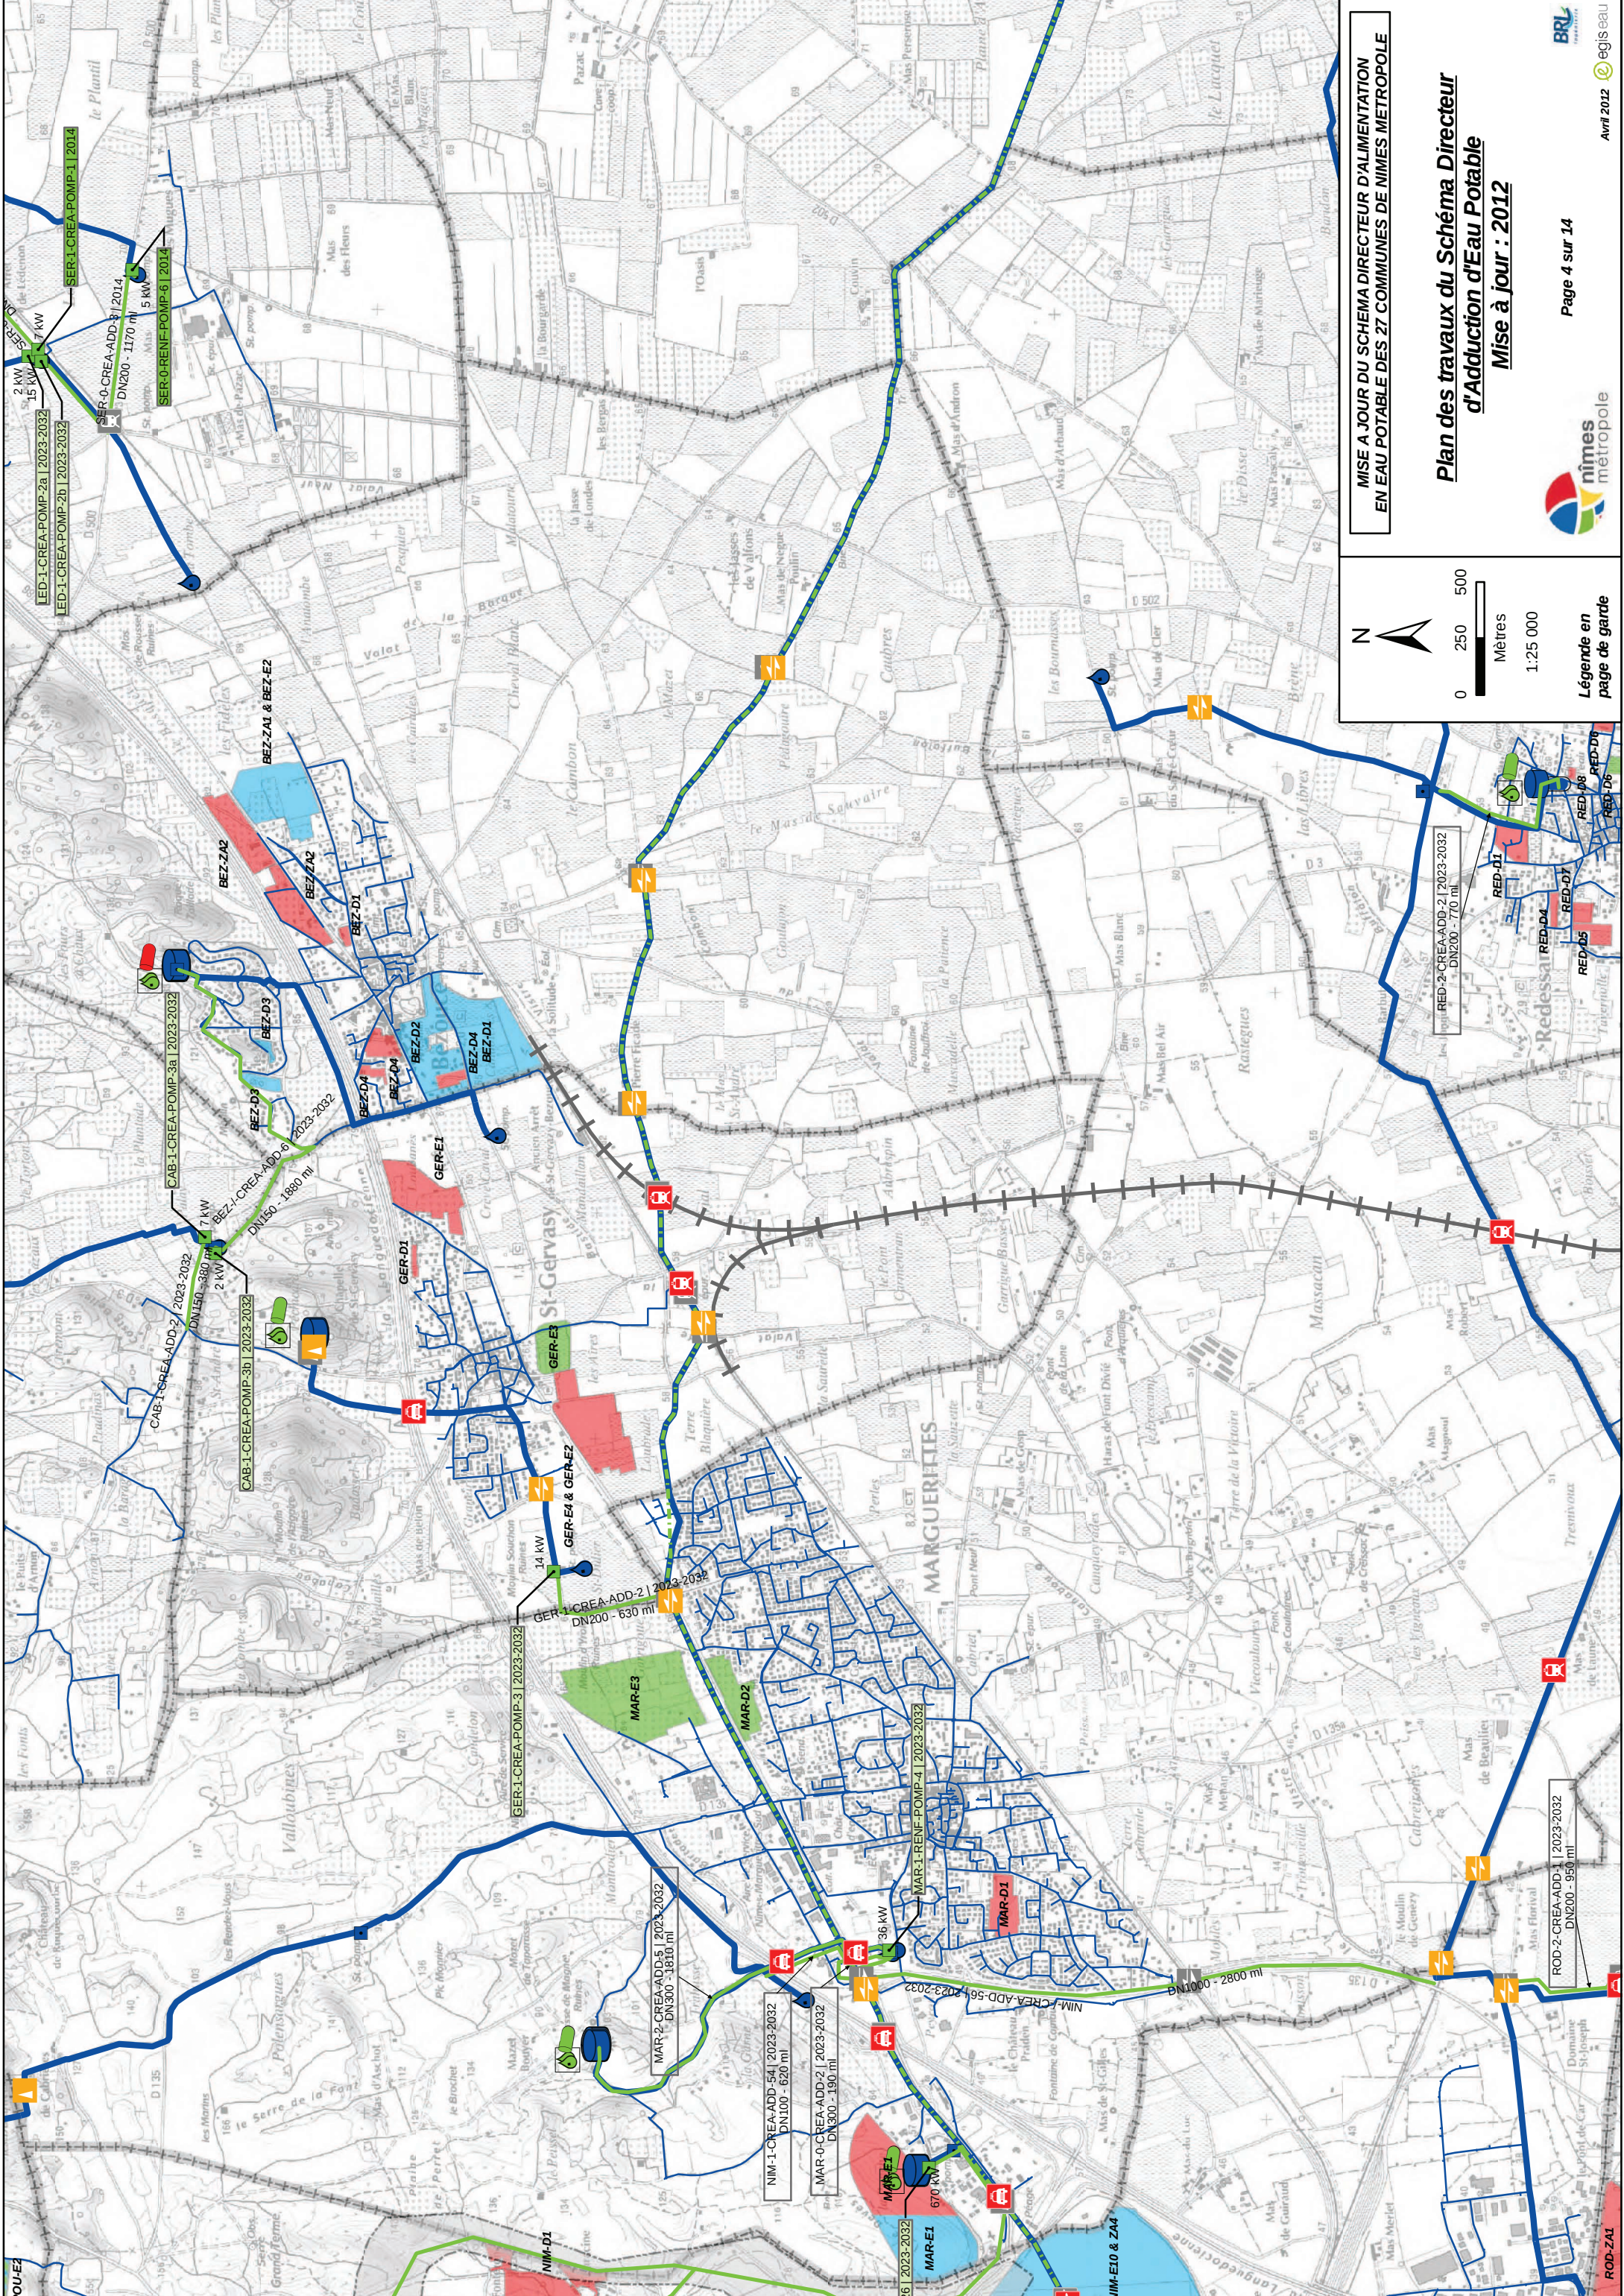


N

0 250 500

Mètres

1:25 000


Légende en page de garde

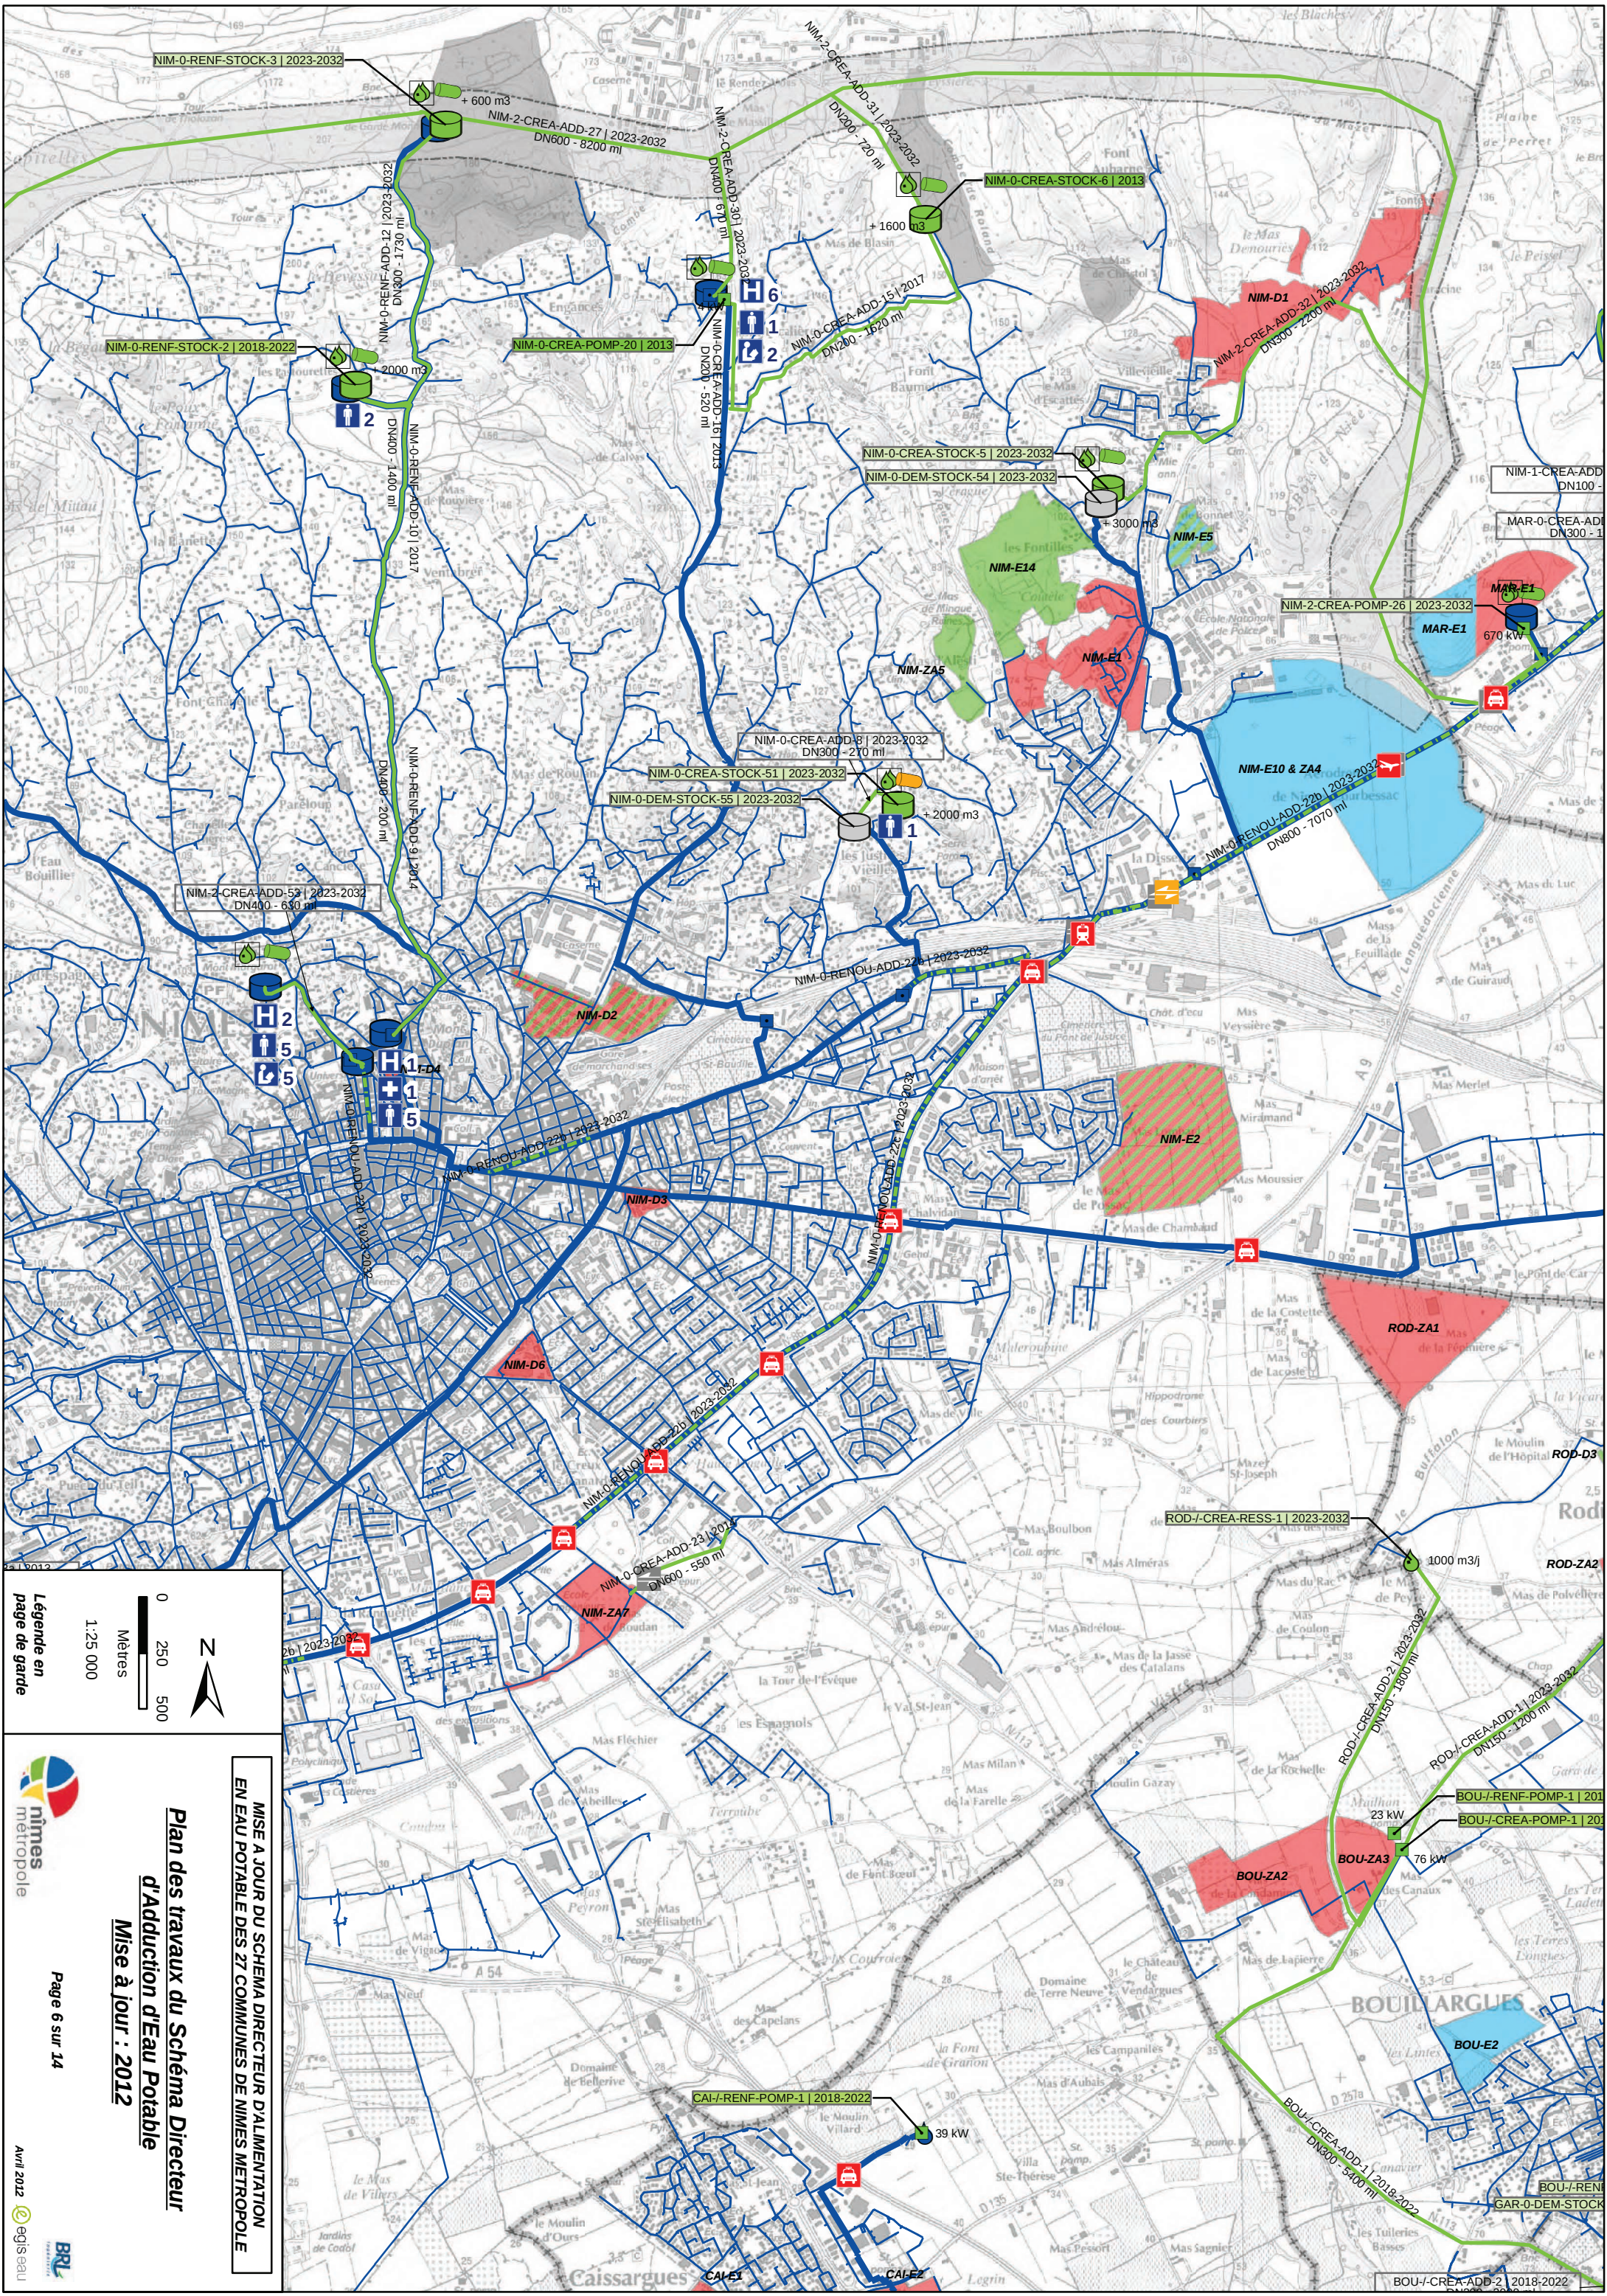

Légende en page de garde


0 250 500
Mètres
1:25 000

N

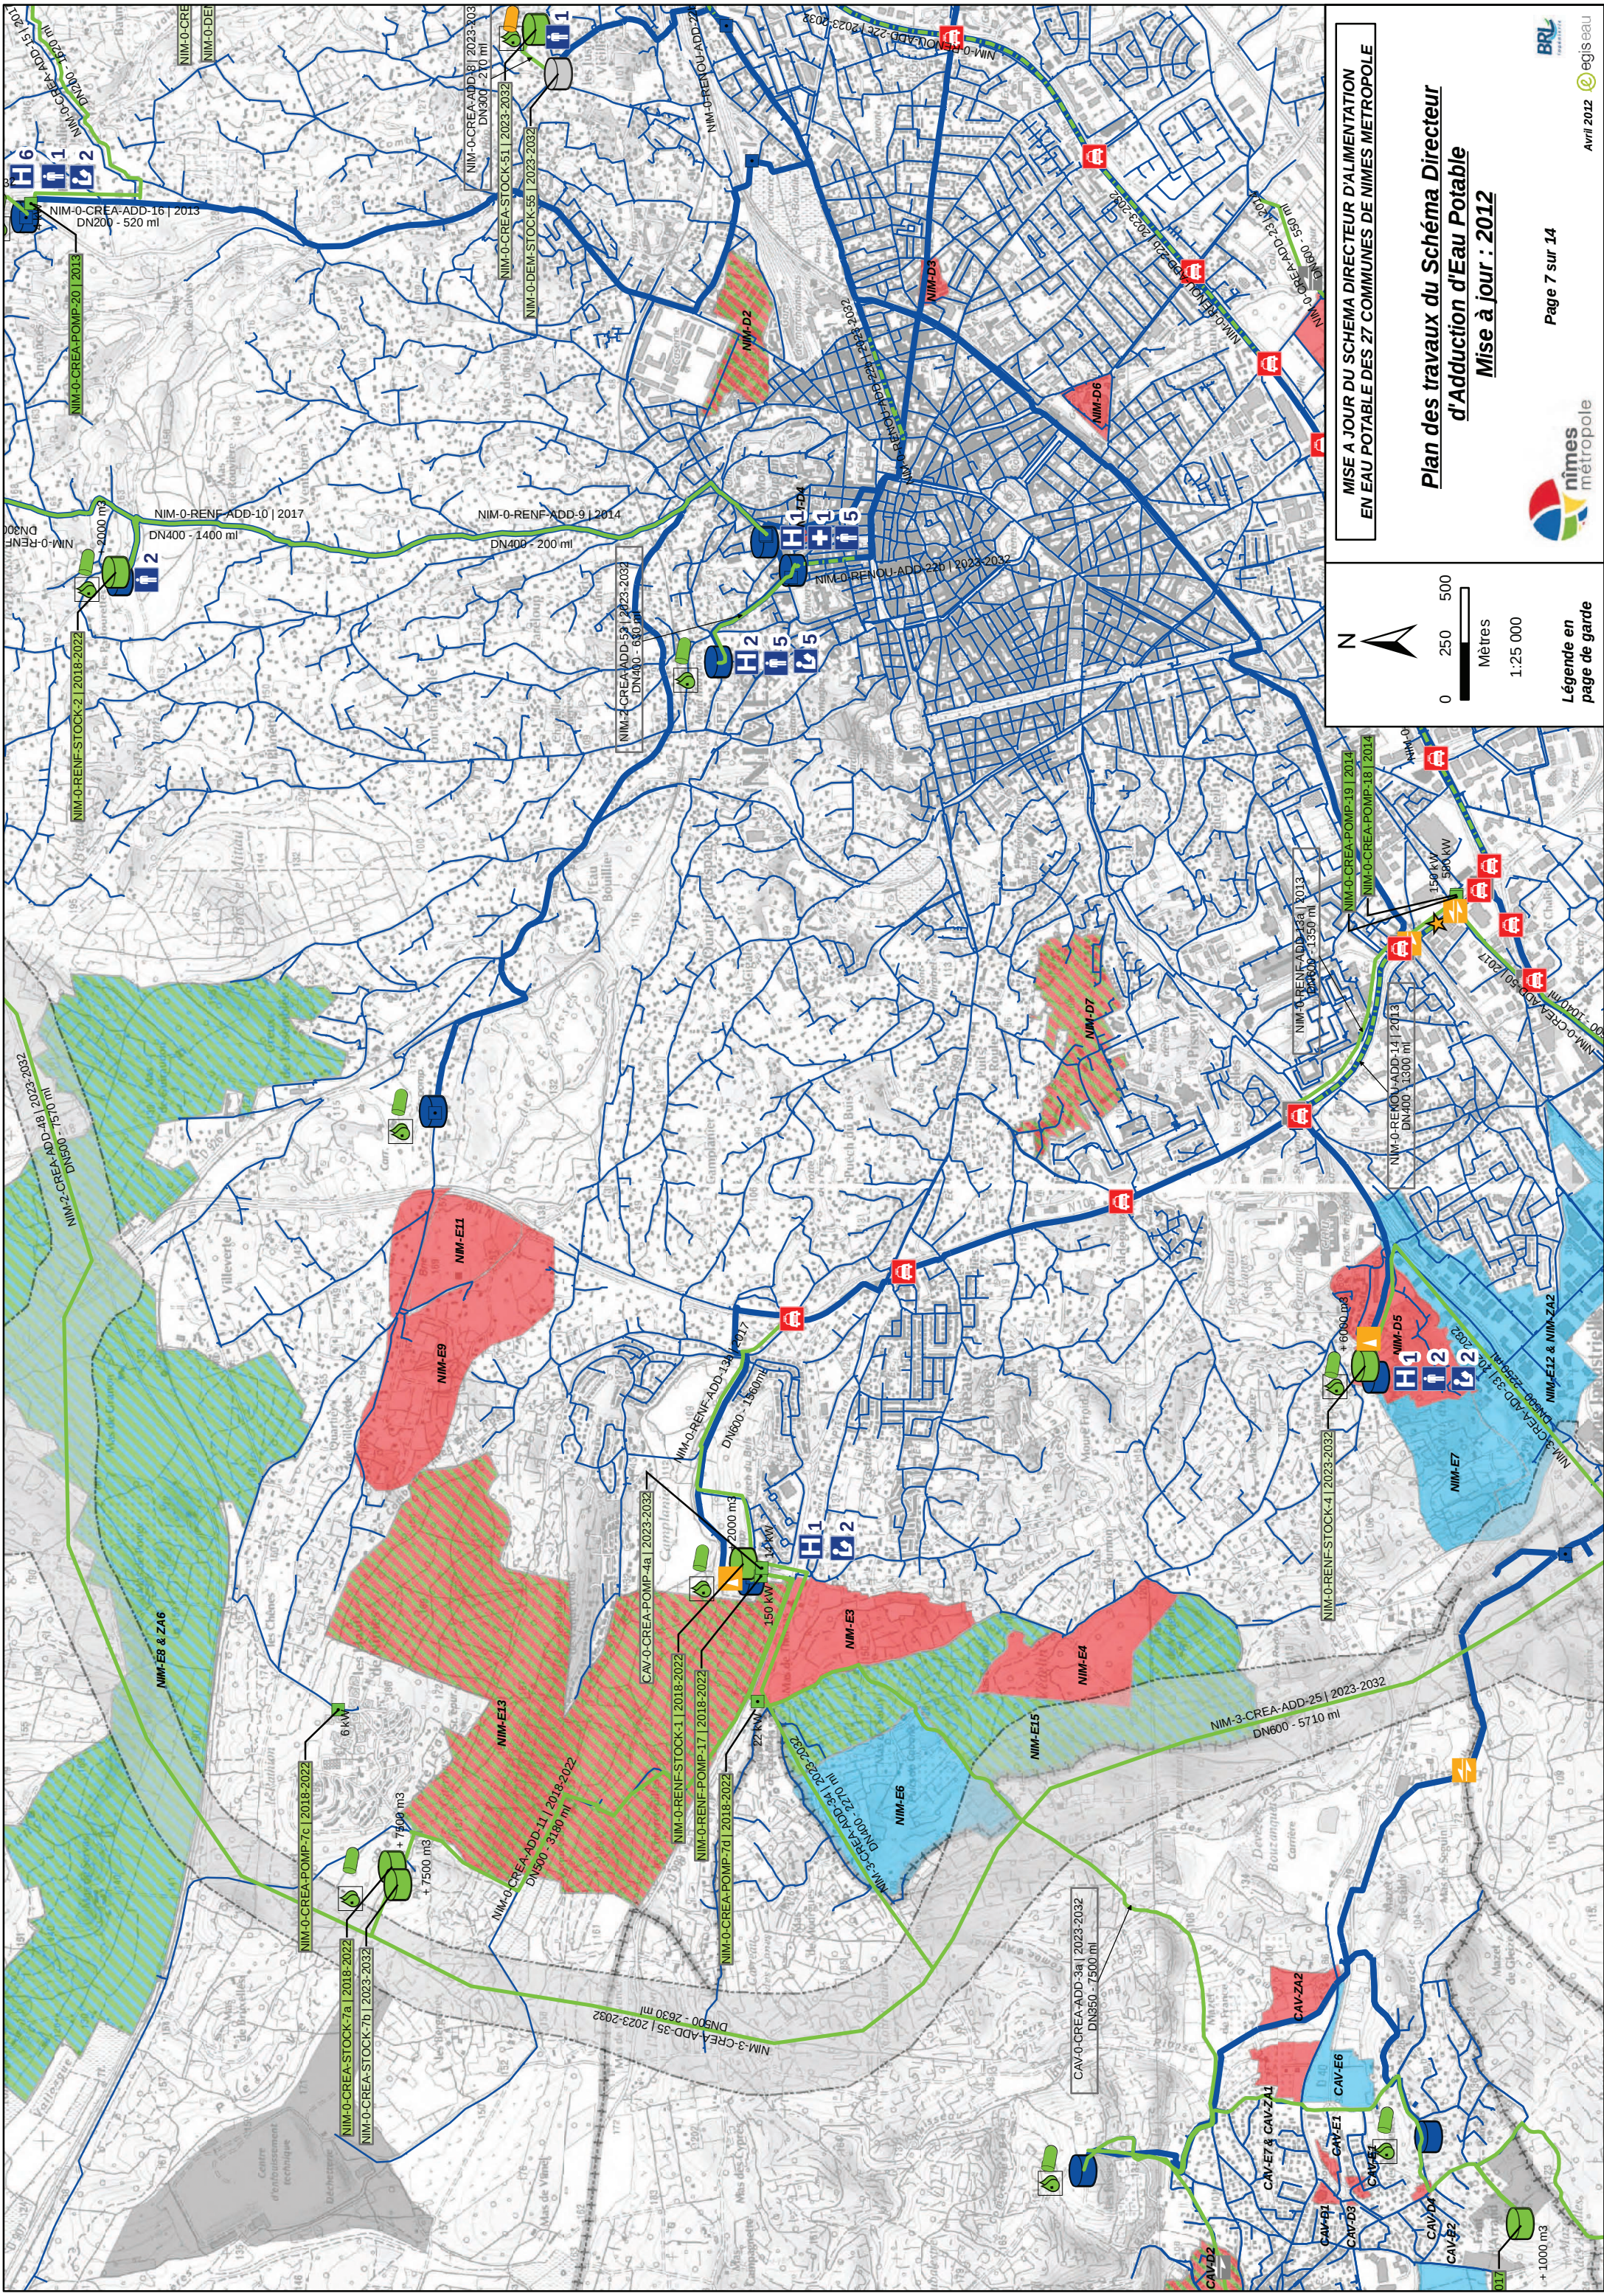


**MISE A JOUR DU SCHEMA DIRECTEUR D'ALIMENTATION
EN EAU POTABLE DES 27 COMMUNES DE NIMES METROPOLE**

**Plan des travaux du Schéma Directeur
d'Adduction d'Eau Potable
Mise à jour : 2012**

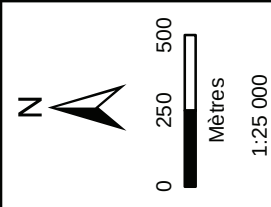

**Légende en
page de garde**

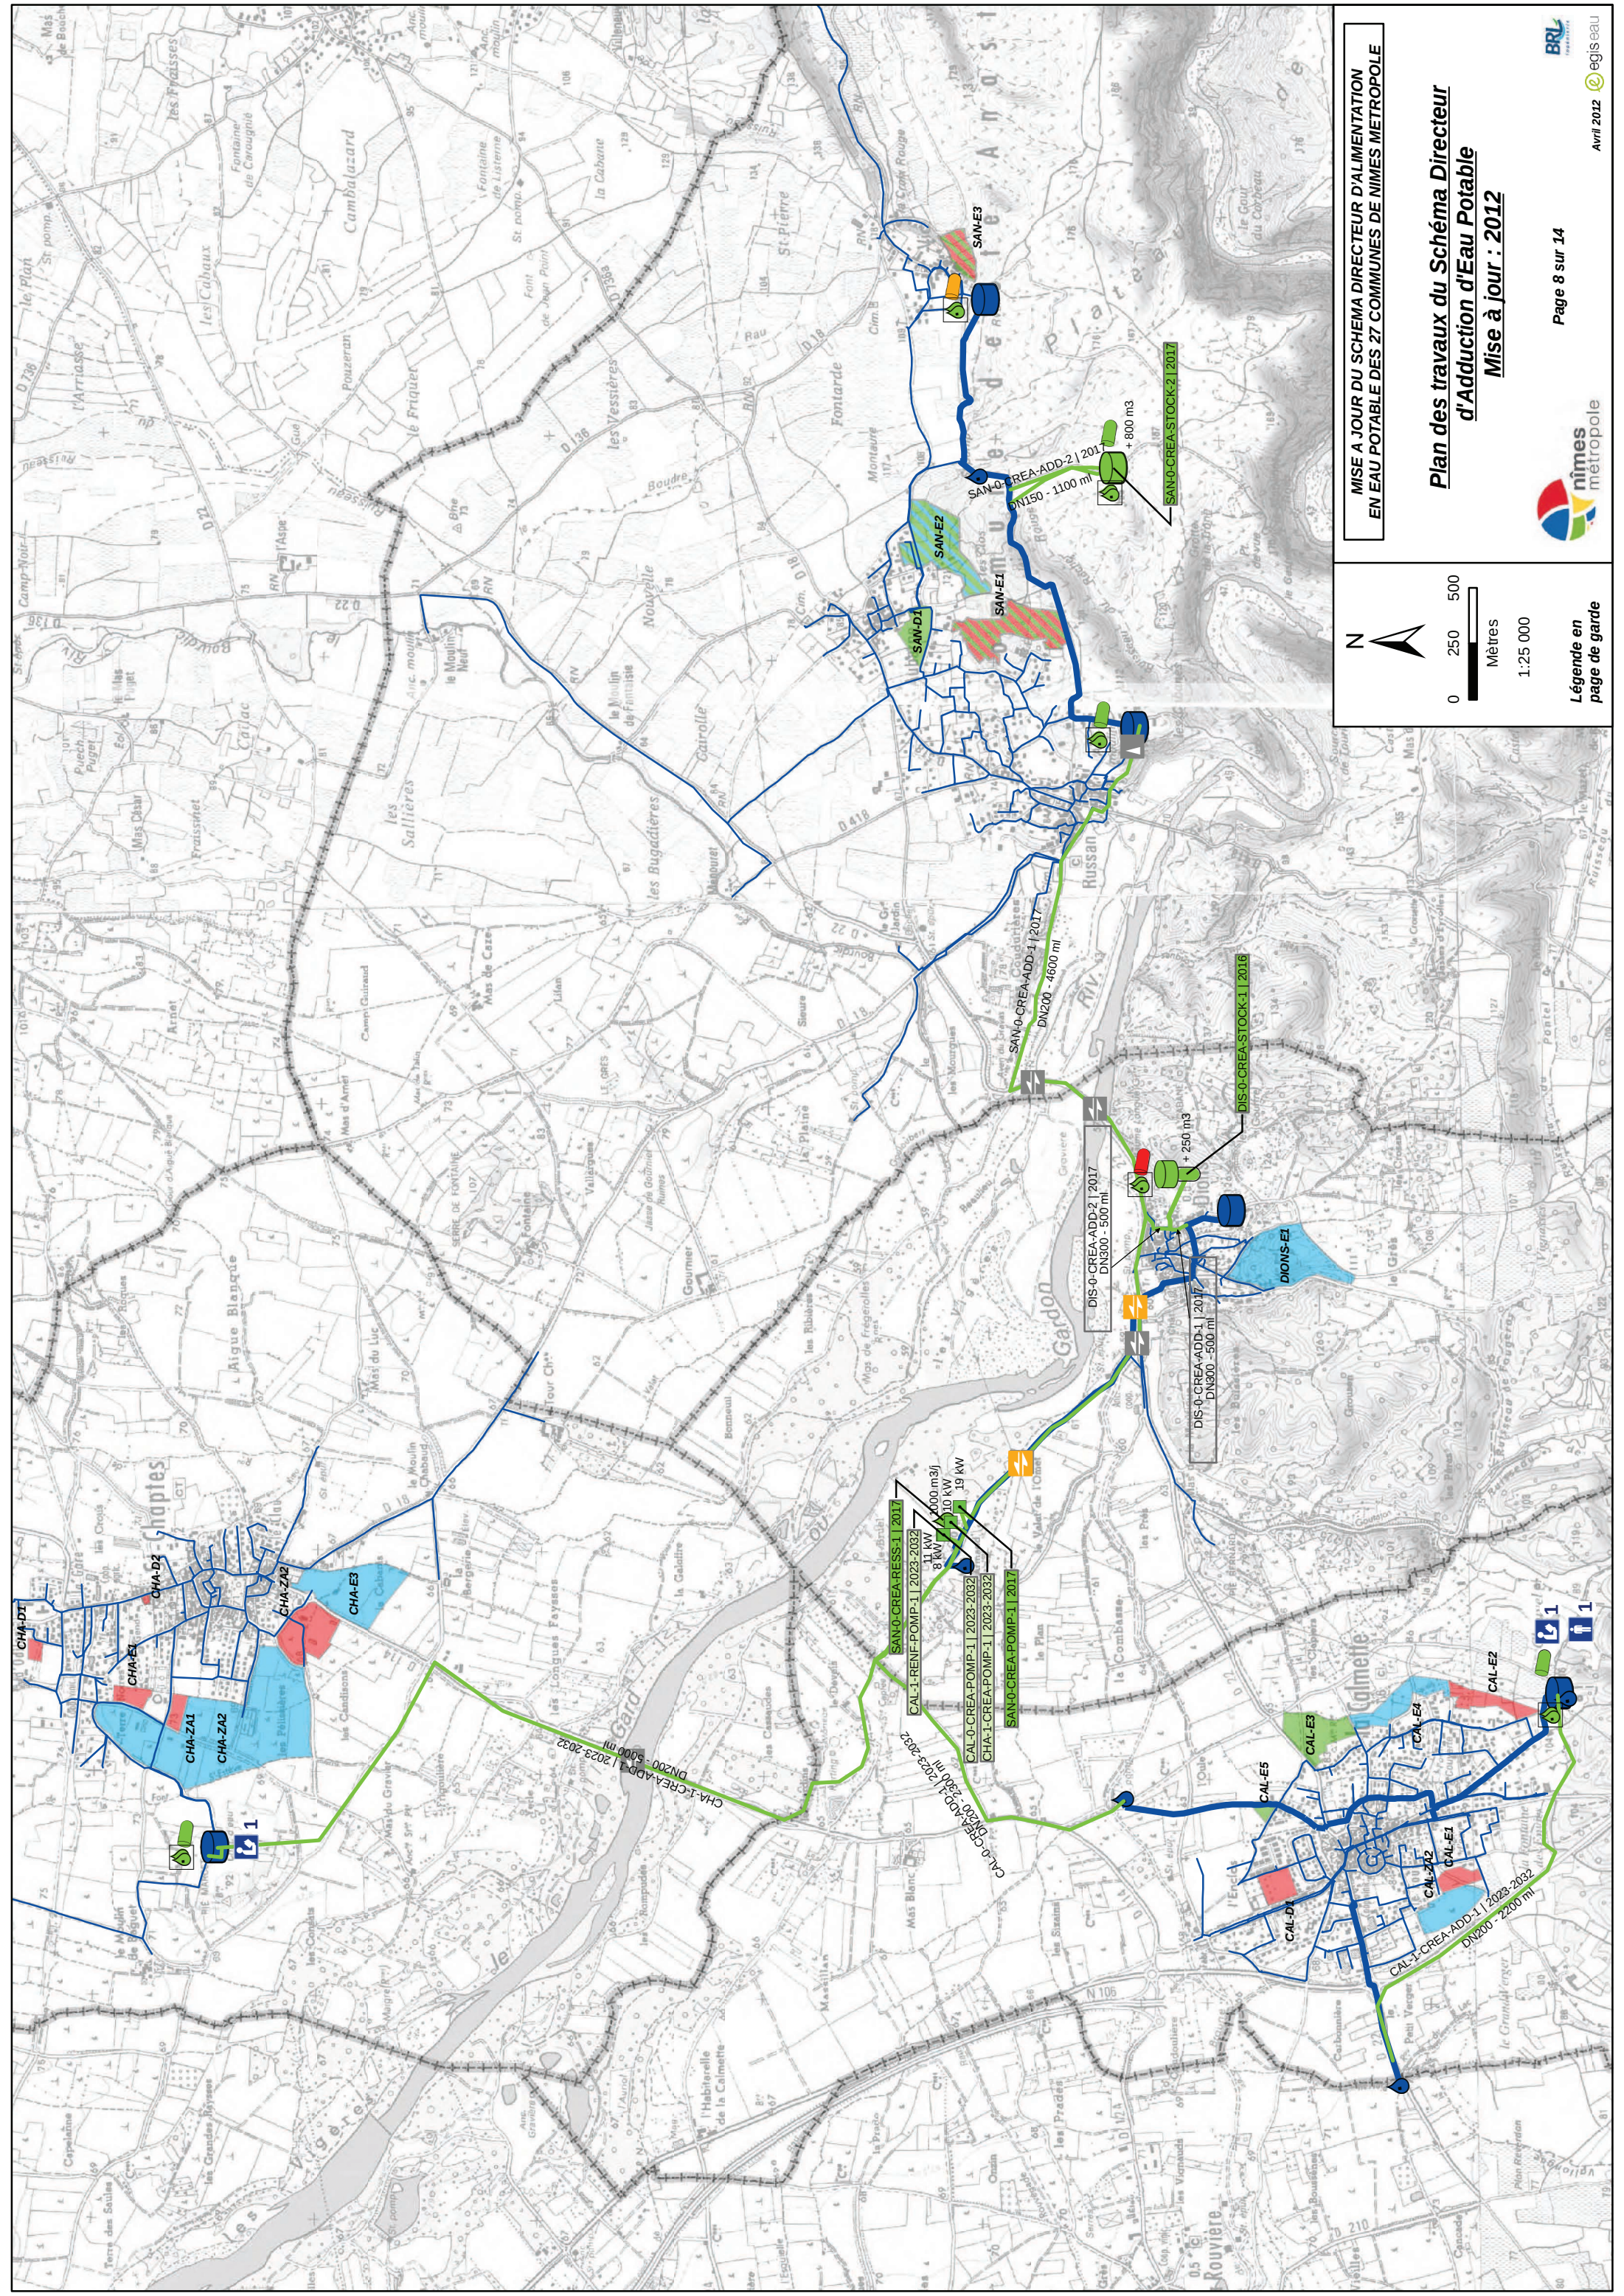

N

0

250

500

Mètres

1:25 000

Légende en page de garde

